


第25回「ジャパン・インターナショナル・シーフードショー」

PLAN:1267小間 (2x2M)

※小間数は確認中

- 消防導線
- 主要避難通路(5M幅員)
- 補助避難通路(3M幅員)

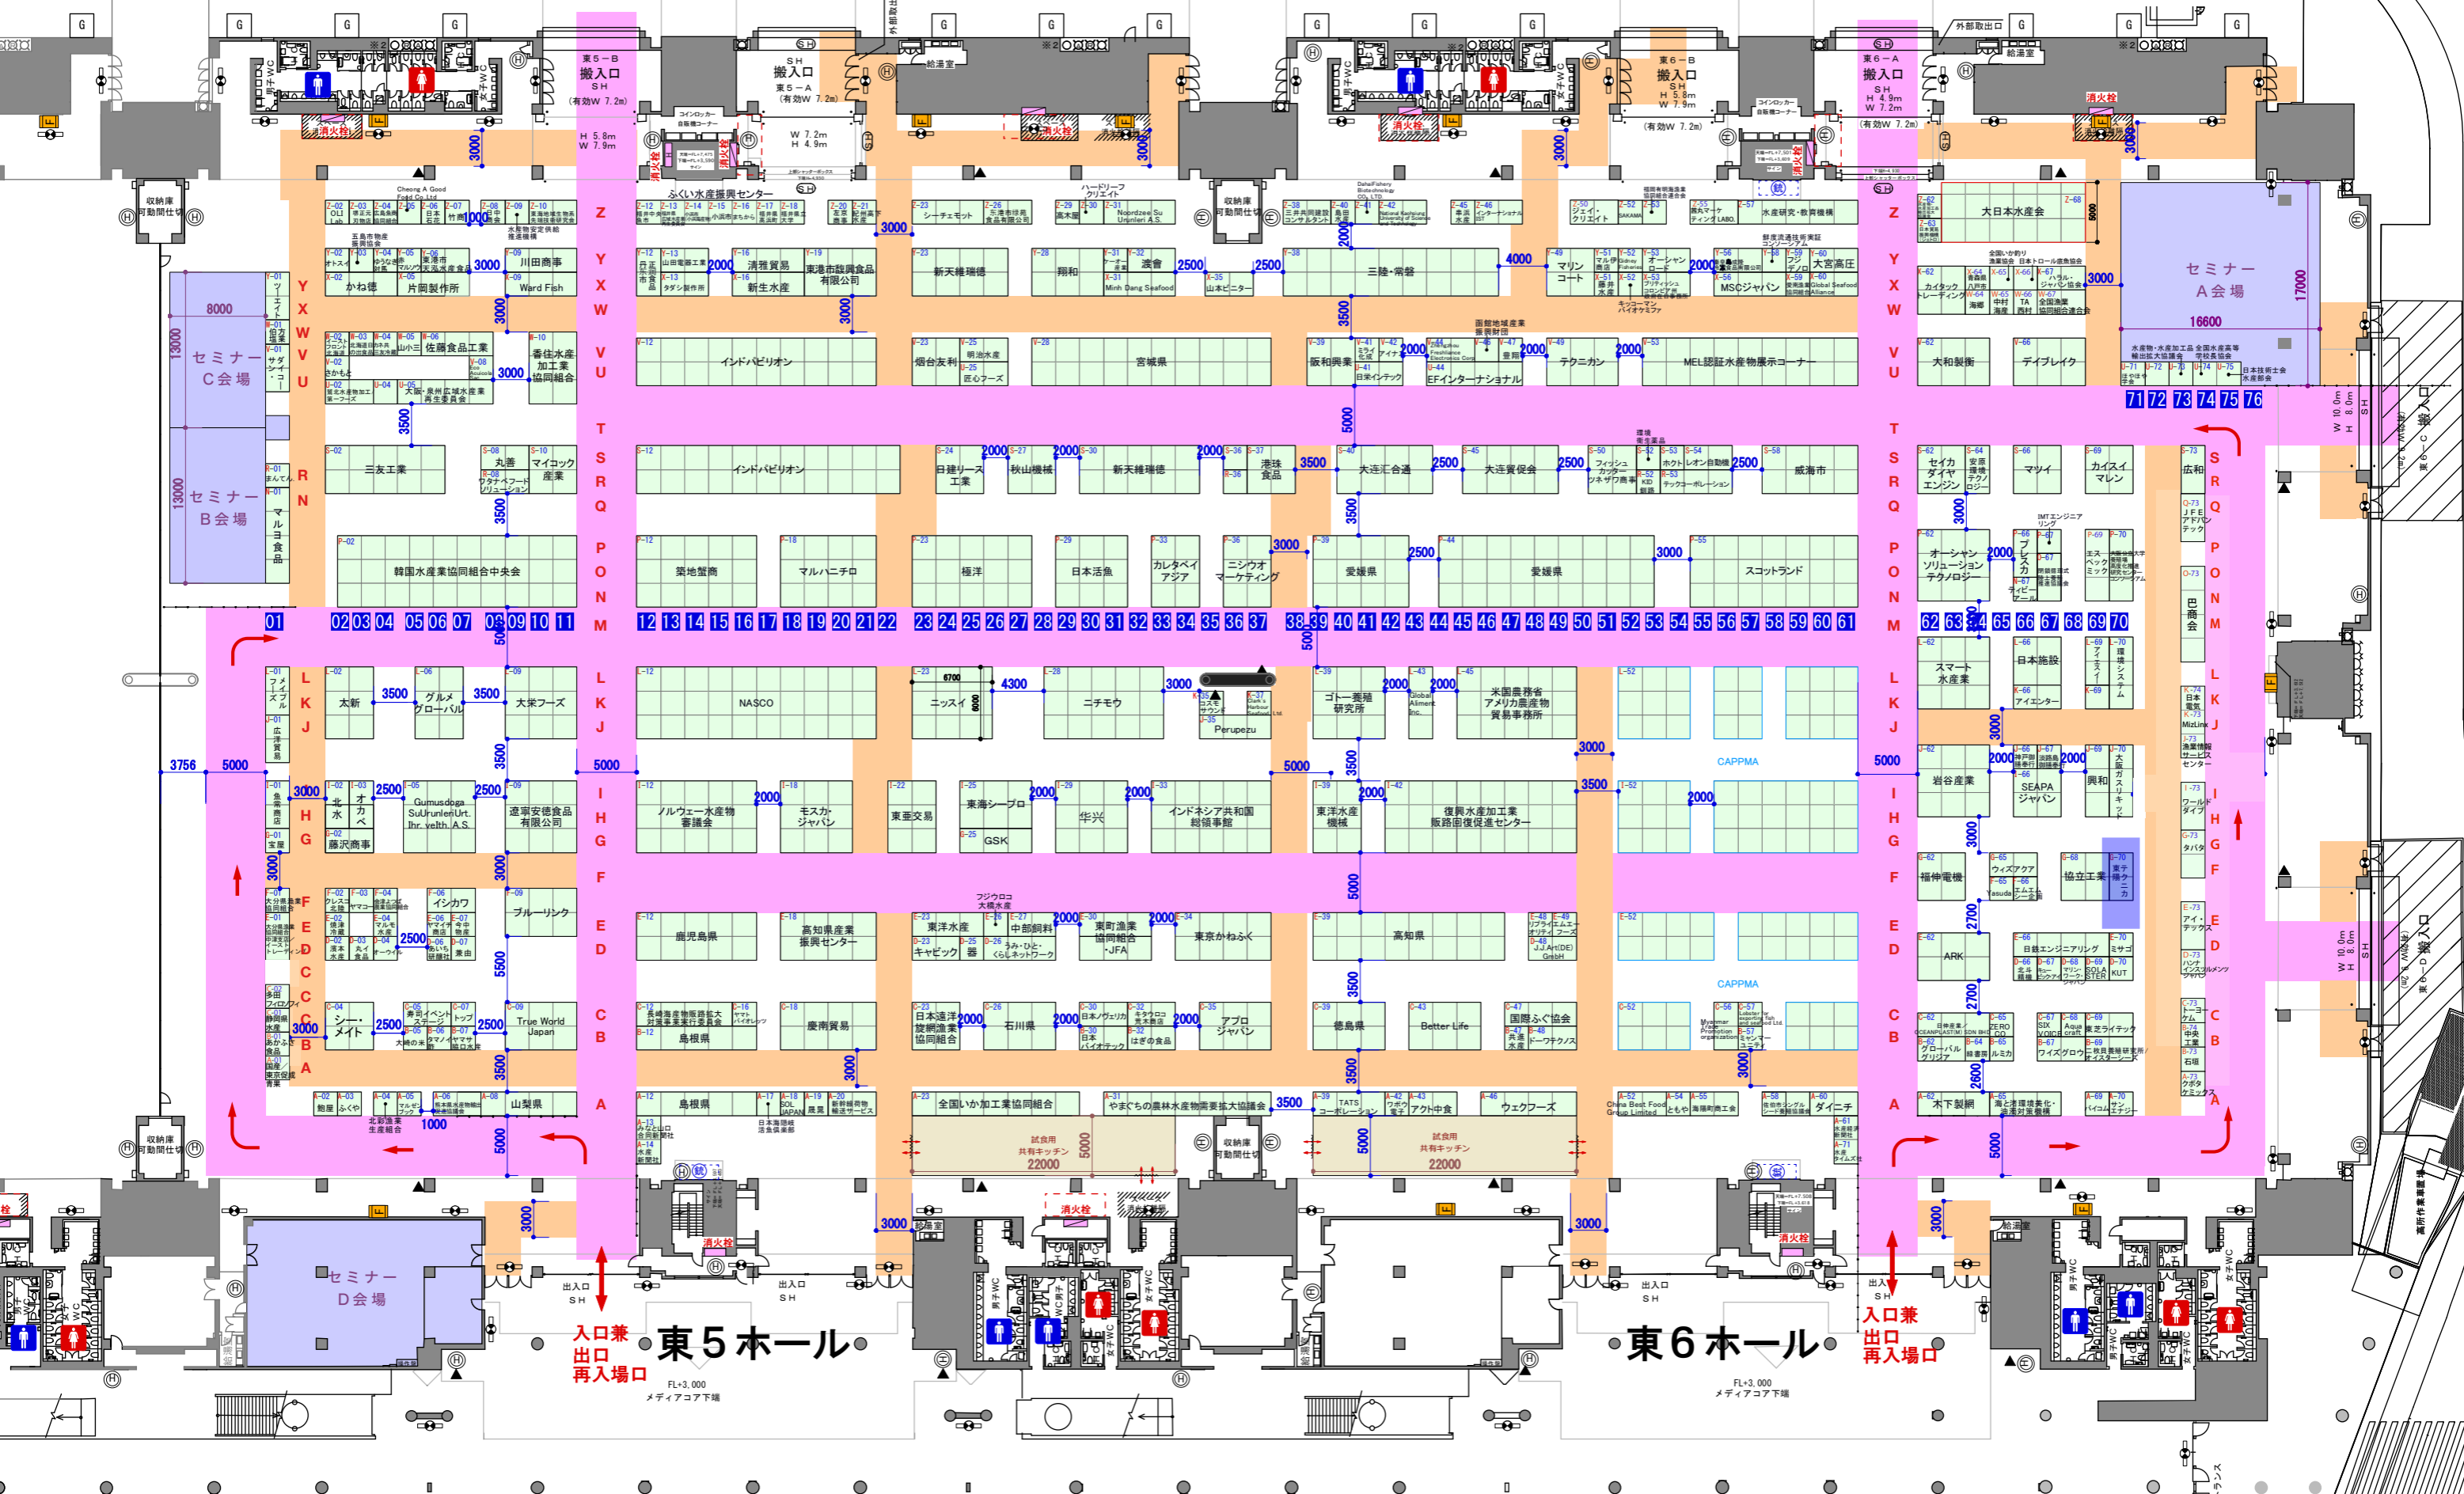

title	第25回ジャパンインターナショナルシーフードショー	drawing title	小間割図	scale	S=1/500(A3)	consent	revision	2023.07.07 2023.06.05 2023.07.21 2023.08.19 2023.12.22 2023.01.09 2023.06.28 2023.07.26 2023.08.22 2023.01.16 2023.04.11 2023.07.18 2023.10.04 2023.02.06 2023.05.09 2023.07.21 2023.10.18 2023.02.09 2023.05.18 2023.07.21 2023.10.31 2023.02.02 2023.05.28 2023.07.24 2023.11.25 2023.03.03 2023.06.02 2023.07.25	sheet no.	01
place	東京ビッグサイト (東5・6ホール)	date	2023.08.23~08.25(金)	design/draw		check				